




北京中外建国际设计有限公司
BEIJING BCC INTERNATIONAL ARCHITECTURAL DESIGN CO., LTD.


BCCI

工程 设计: 甲级 (A111008889)
城 乡 规 划: 甲级 (自资规甲字21110347)
风 景 园 林: 甲级 (A111008889)


合作设计单位:
CO-OPERATED WITH

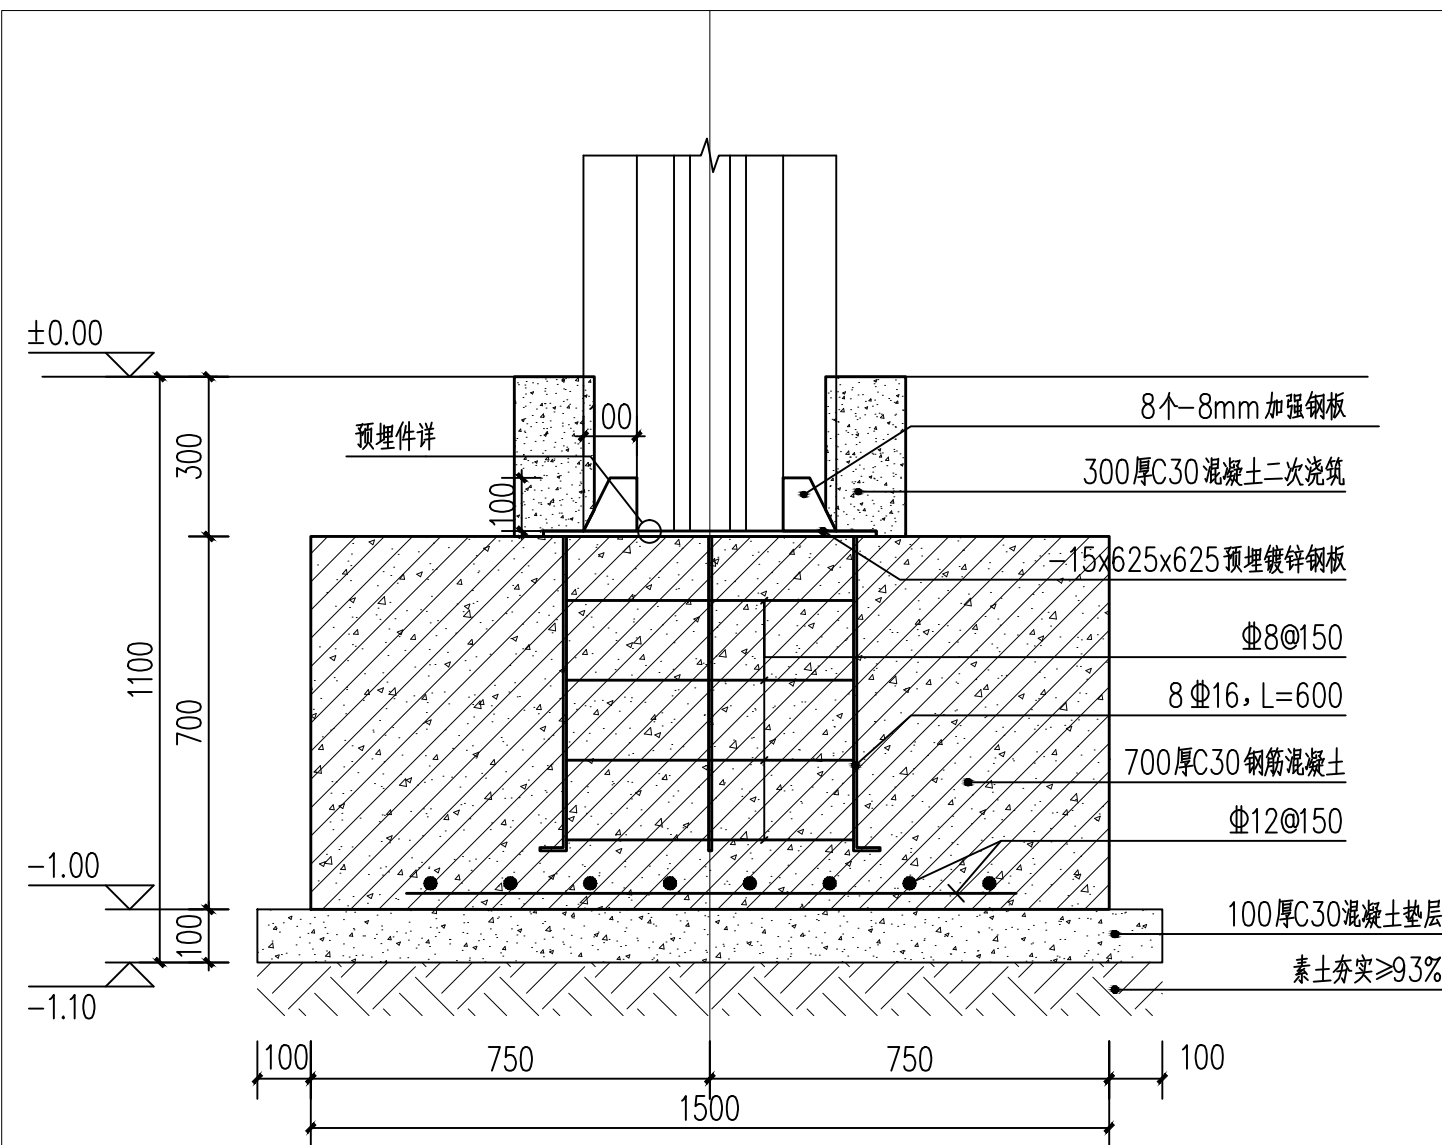


① 廊架基础图 1:10

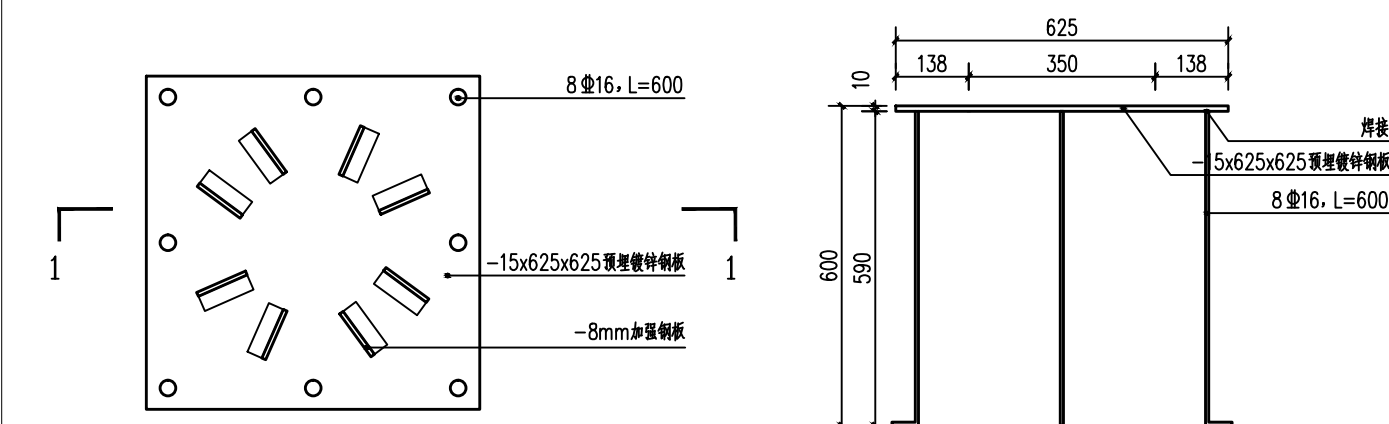

② 预埋件详 1:10

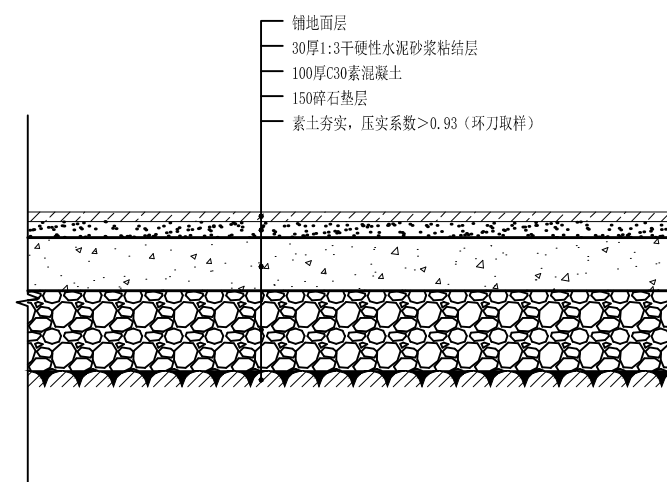

③ 广场铺装大样 1:10

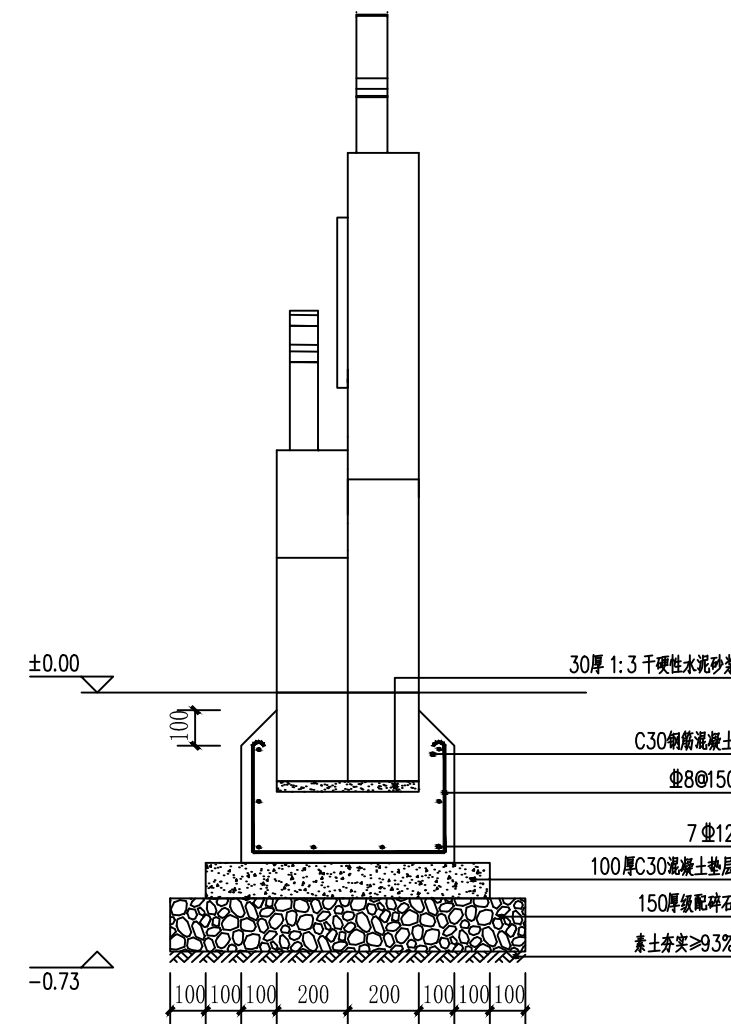

④ 文化雕塑基础 1:15

工程名称	PROJECT NAME	
工程编号	PROJECT NO.	
子项名称	ITEM NAME	
图 名	DRAWING TITLE	节点铺装大样图五
阶 段	STATUS	专业
比 例	SCALE	图 号
版 次	REV. NO.	日 期
主创建筑师	PROJ. DESIGNER	
项目负责人	PROJ. ARCHITECT	张迎霞
项目经理	PROJ. MANAGER	
审 定	APPROVED BY	
审 核	EXAMINE BY	李辉
专业负责人	DISCIPLINE CHIEF	李辉
校 对	CHECKED BY	刘欢
设 计	DESIGNED BY	张冠玉
制 图	DRAWN BY	李辉
全 签 名	OWNER SIGN	
建筑 ARCHITECT	结构 STRUCTURE	给排水 PLUMBING
暖通 HEATING	电气 ELECTRICAL	